


RZUT NISKIEGO PARTERU

skala 1:100

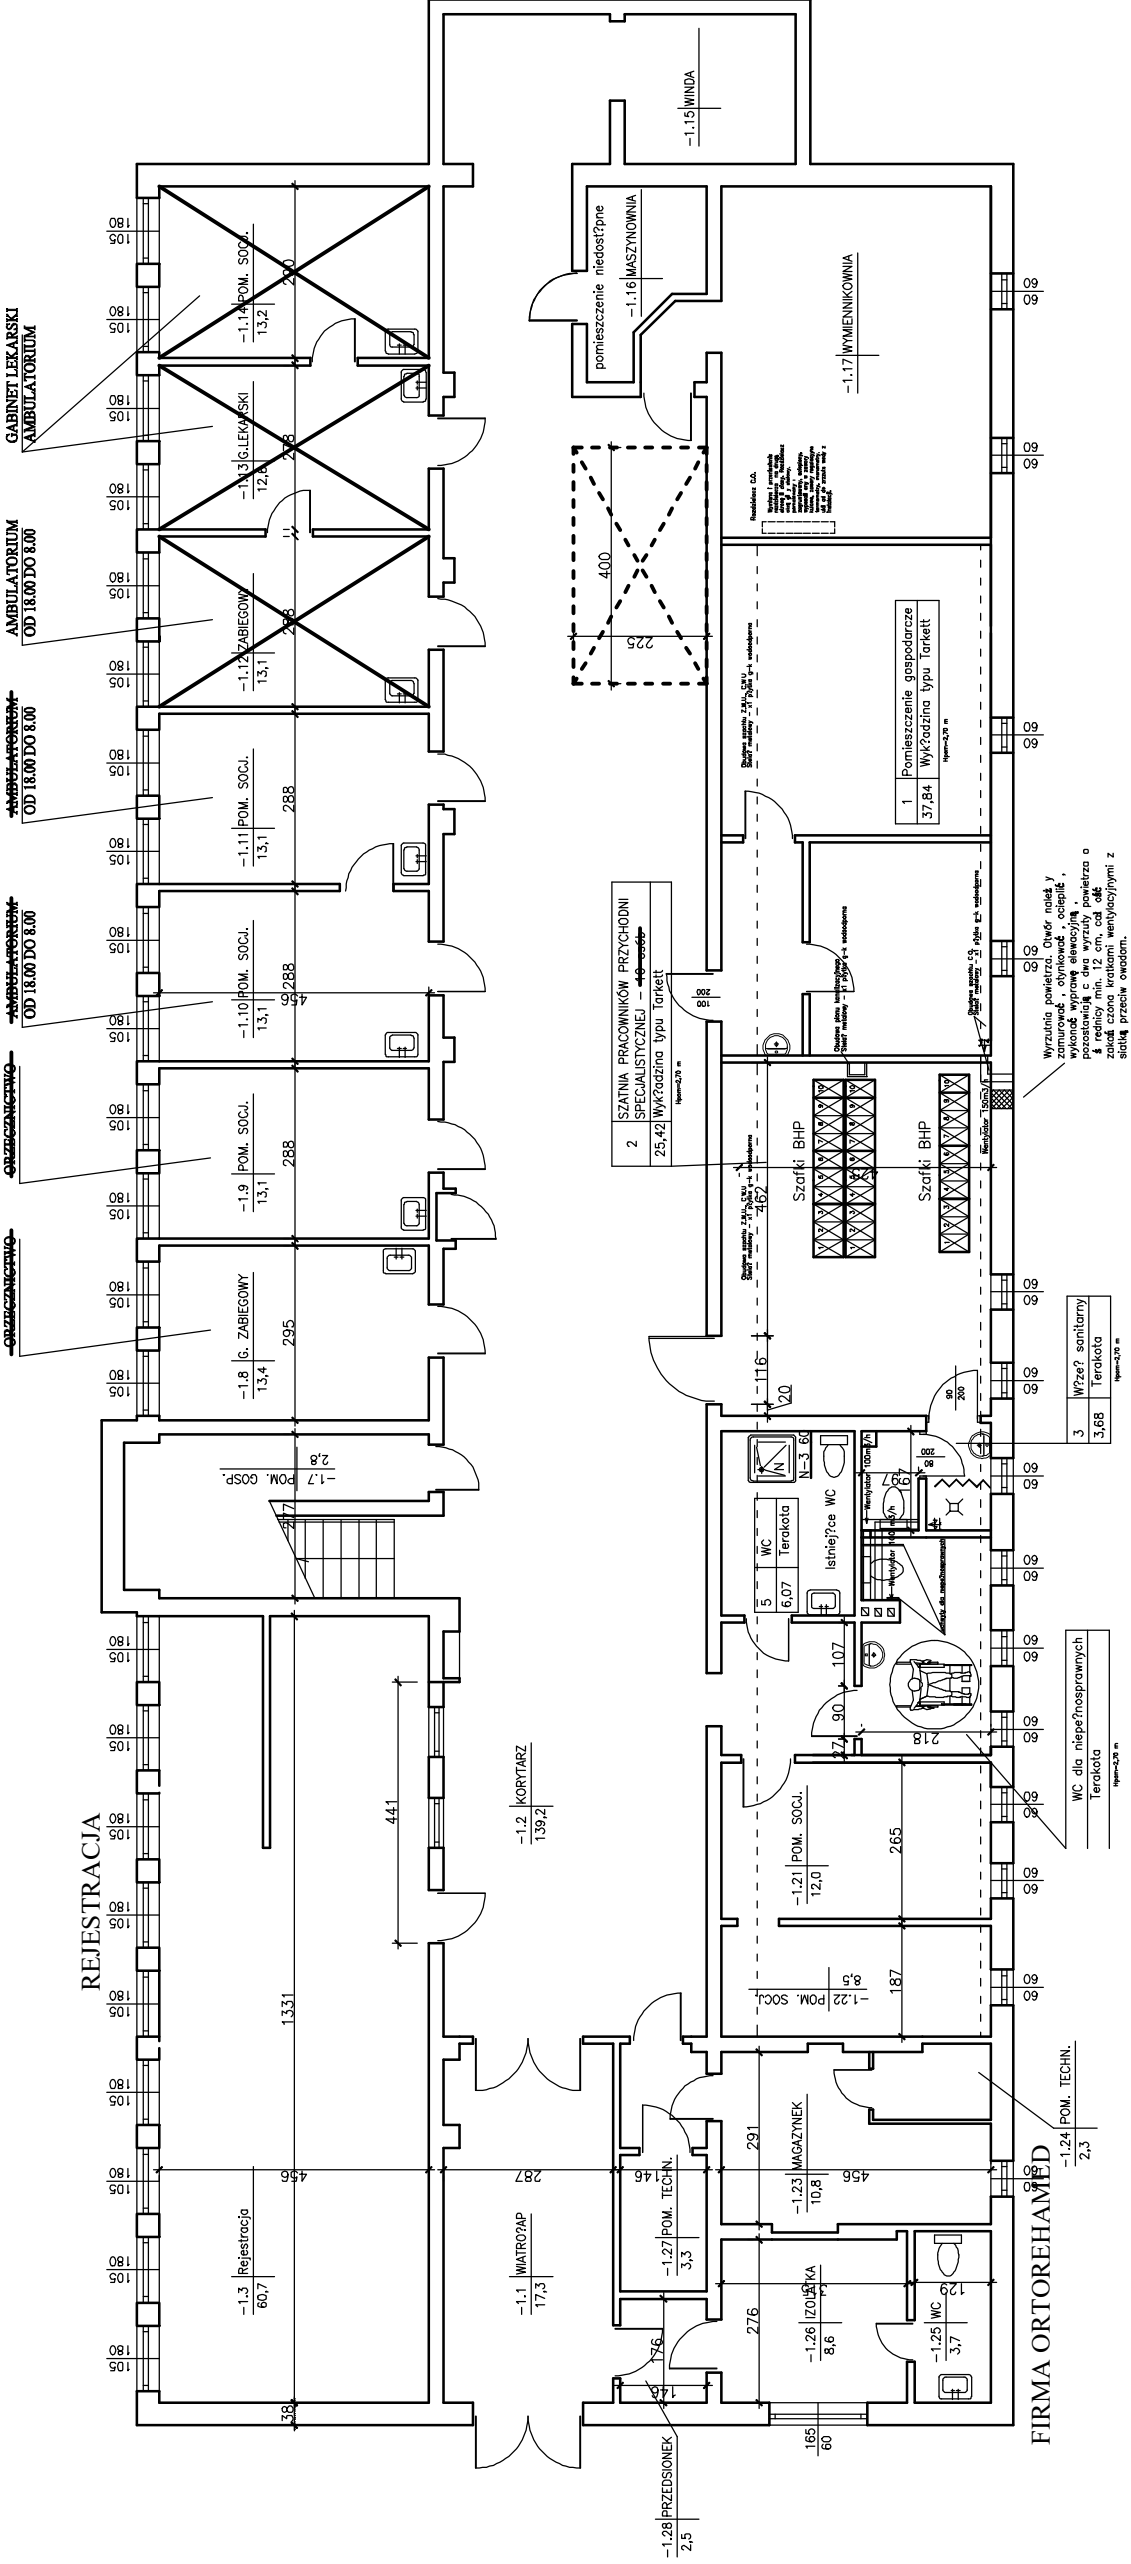

ZESTAWIENIE POMIESZCZENI			
Lp.	Nazwa pomieszczenia	Rodzaj wykończenia pomieszczenia	Powierzchnia
1	POMIESZCZENIE GOSPODARcze	Wykładzina typu tarkett	37,84
2	WC dla niepełnosprawnych	Terakota	3,68
3	Kuchnia	Wykładzina typu tarkett	2,3
4	WC dla niepełnosprawnych	Terakota	3,68
RAZEM			70,7

Wyrzutnia powietrza. Ogrzewanie i wentylacja mechaniczna. Wykładzina typu tarkett. Okna 120x150. Drzwi 120x200. Wymiary pomieszczenia: szerokość min. 12 cm, odległość od przodu 120 cm.