

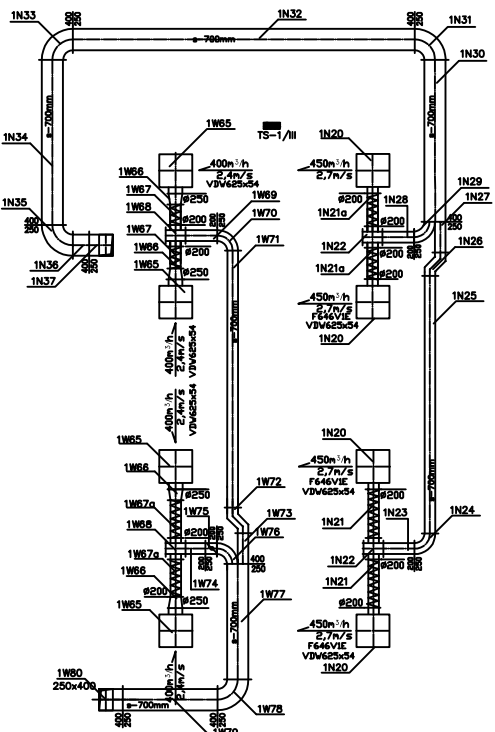


6N66  
400x500  
6W60  
400x500


6aWB  
wyciąg z komory dezynfekcyjnej  
nad dach do went. dachowego  
kanałem z blachy nierdzewnej #200

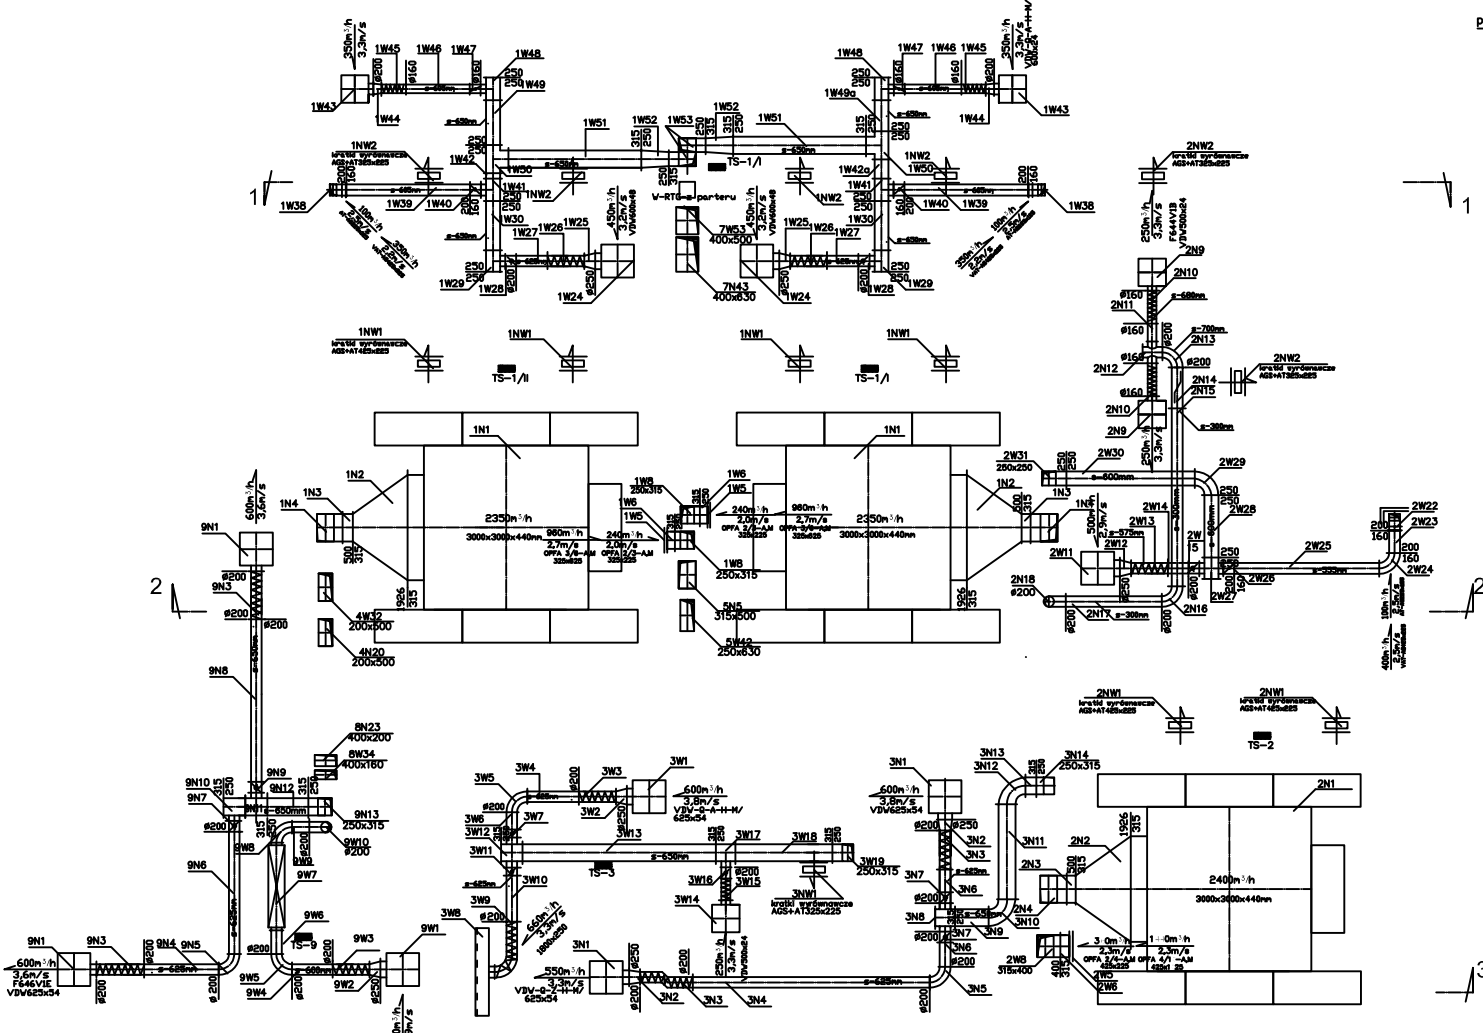

OZNACZENIA WYSOKOŚCI PROWADZENIA KANAŁÓW

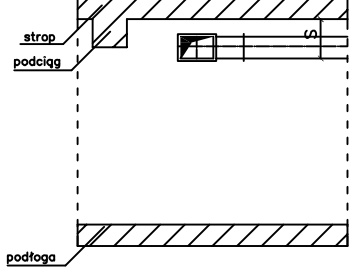

SZCZEGÓŁ KANAŁU WYWIEJNEGO SZCZELINOWEGO  
DLA SYSTEMU NR 3N1 - 660m<sup>3</sup>/h - sztuk 1

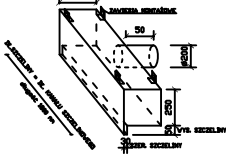

UWAGA:  
Przekroje 1-1,2-2,3-3 pokazano na rysunku nr 1  
TS... Tabliczka sterownicza  
Kratki wyrównawcze montować 30cm nad drzwiami

BIURO PROJEKTÓW SŁUŻBY ZDROWIA PRO-MEDICUS ul. 2.04			
INWESTOR	KLIENT	TYTUŁ	NR RYS.
SZPITAL POWIATOWY W ŁAWIE	SKRZYDŁO "C" BUDYNKU GŁÓWNOGO	3	
OBIEKT	INSTALACJA KLIMATYZACJA I WENTYLACJA MECHANICZNA	DATA	03.2008
PROJEKTANT	OPRACOWAŁ	SPRAWDZIŁ	
Int.T.Piech	Int.M.Dob	Int.Z.Dob	