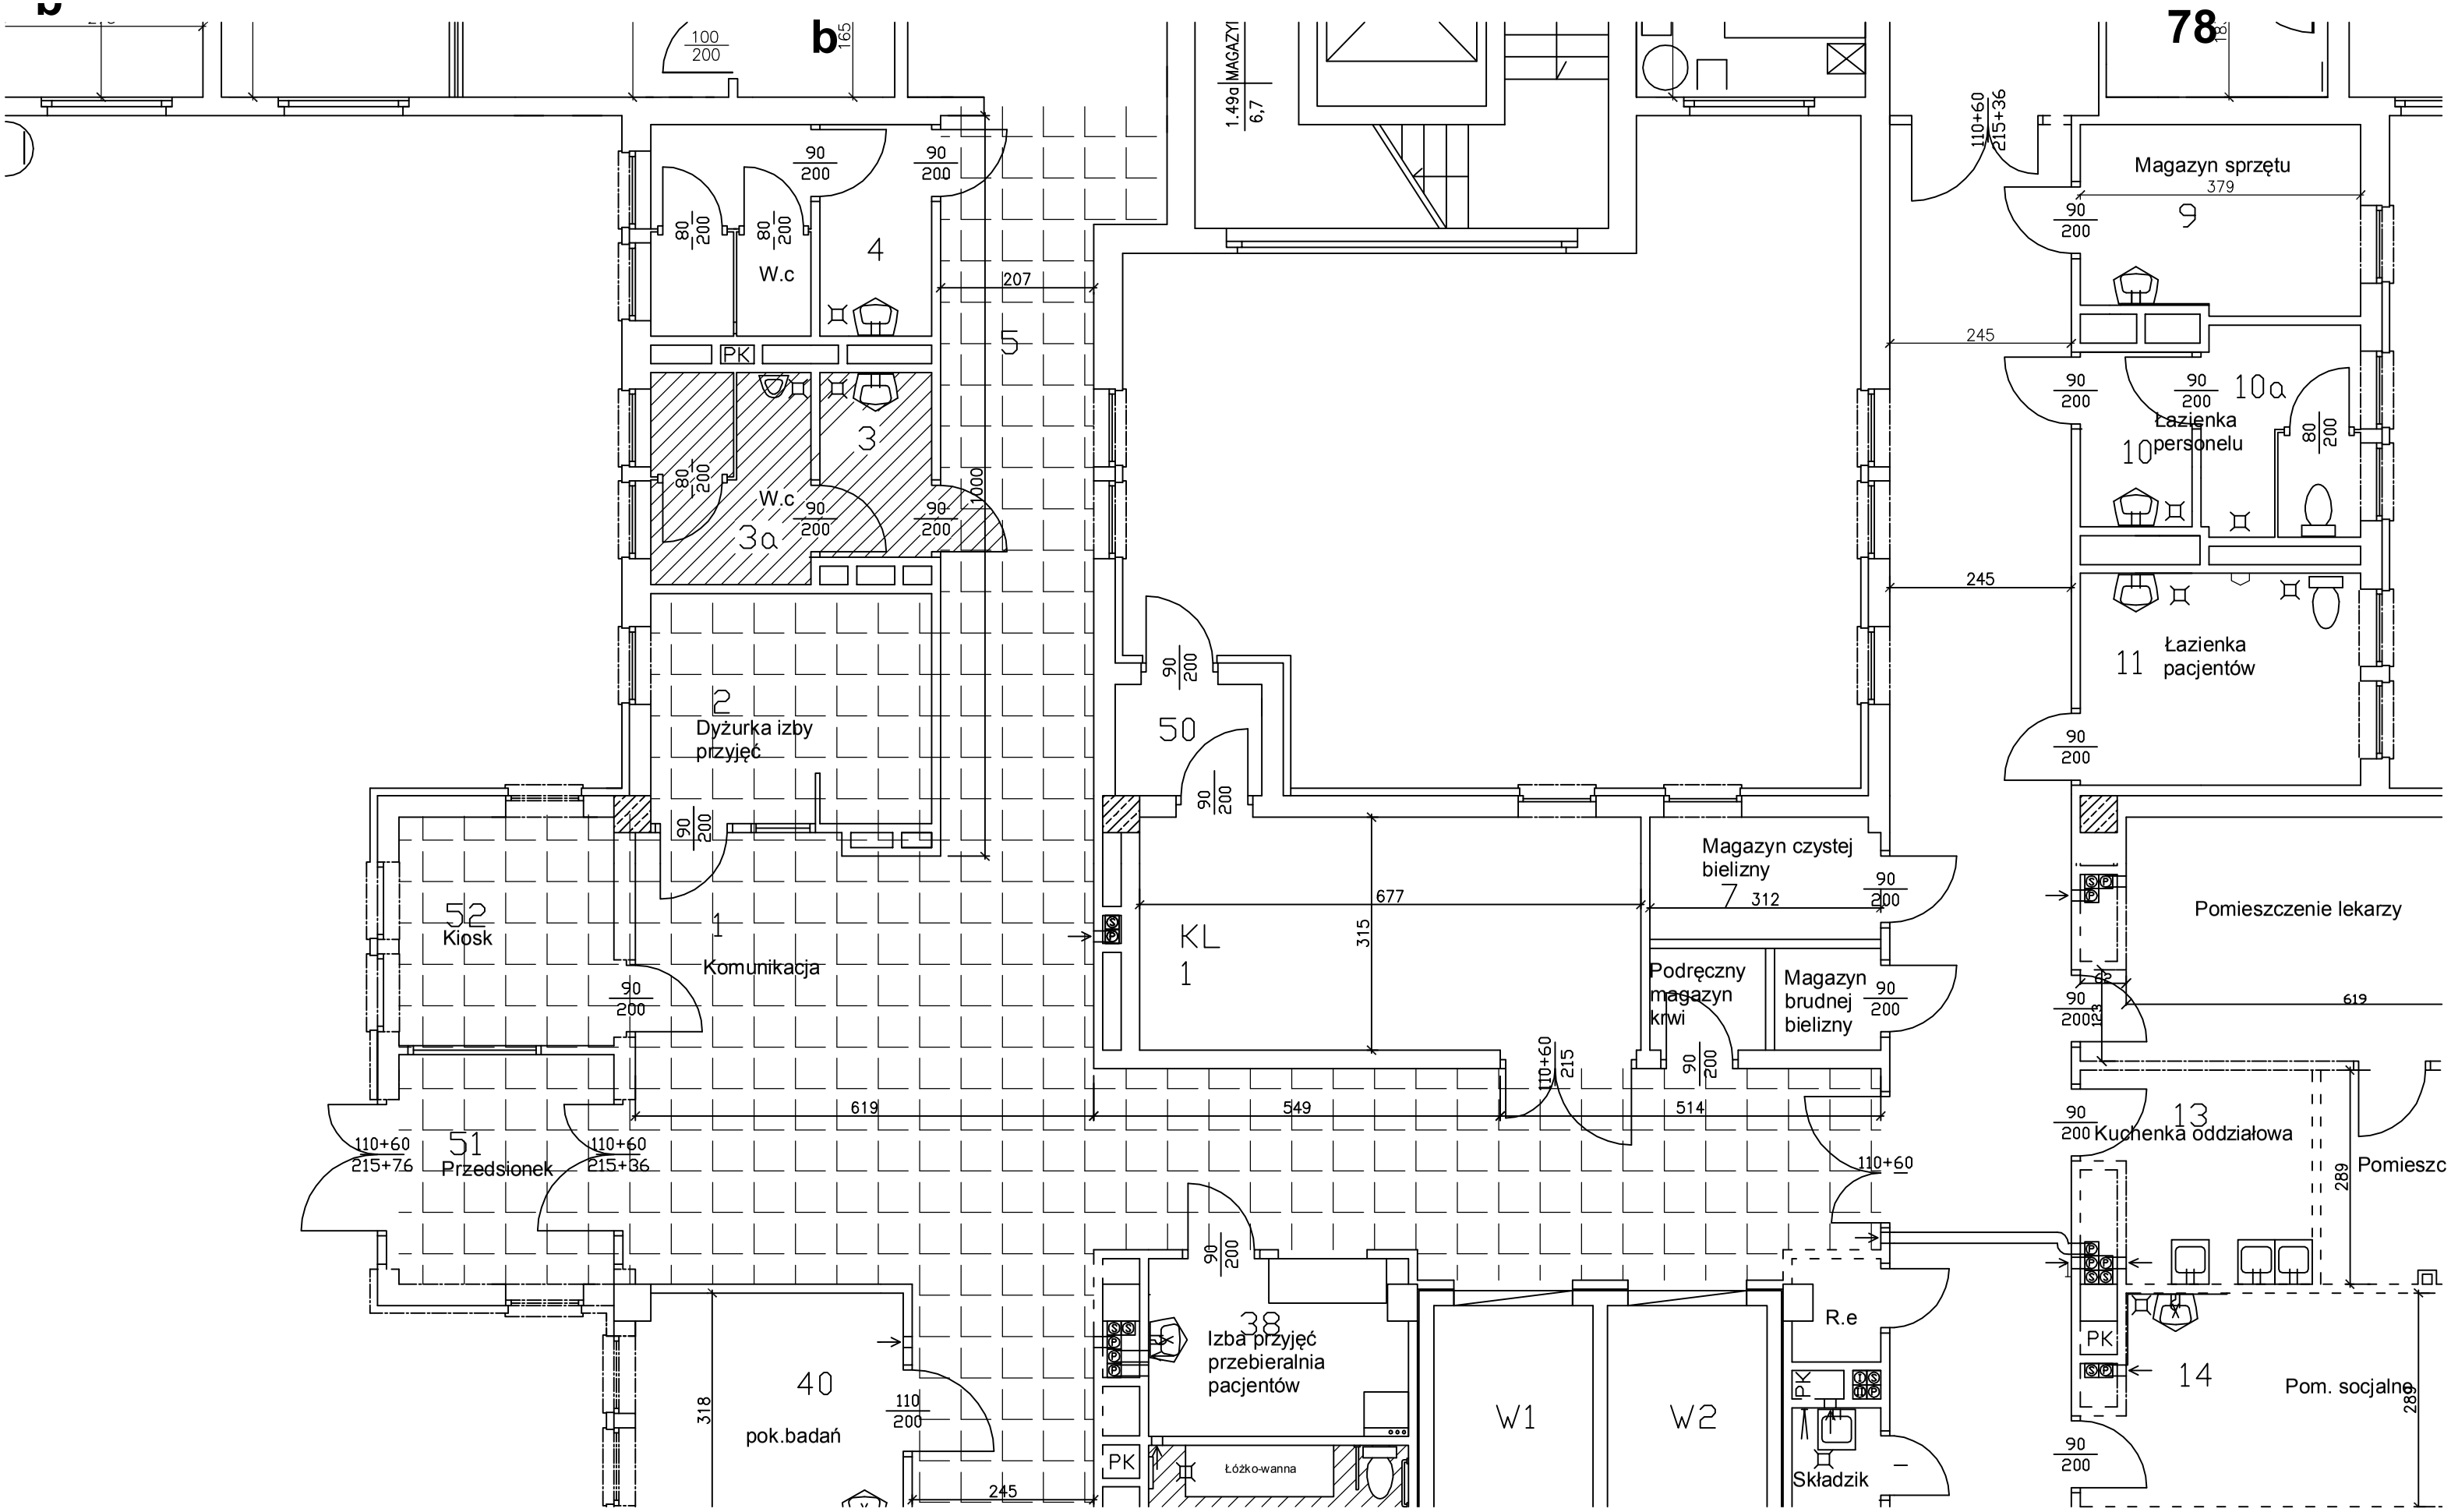

b
78
Magazyn sprzętu
379
9
10a
Łazienka personelu
10
11
Łazienka pacjentów
Pomieszczenie lekarzy
13
Kuchenka oddziałowa
Pomieszc
14
Pom. socjalne
W.c
4
3
3a
5
PK
2
Dyżurka izby przyjęć
50
KL 1
Magazyn czystej bielizny
7
Podręczny magazyn krwi
Magazyn brudnej bielizny
52
Kiosk
1
Komunikacja
51
Przedsionek
40
pok.badań
38
Izba przyjęć przebieralnia pacjentów
Łóżko-wanna
W1
W2
R.e
Składzik