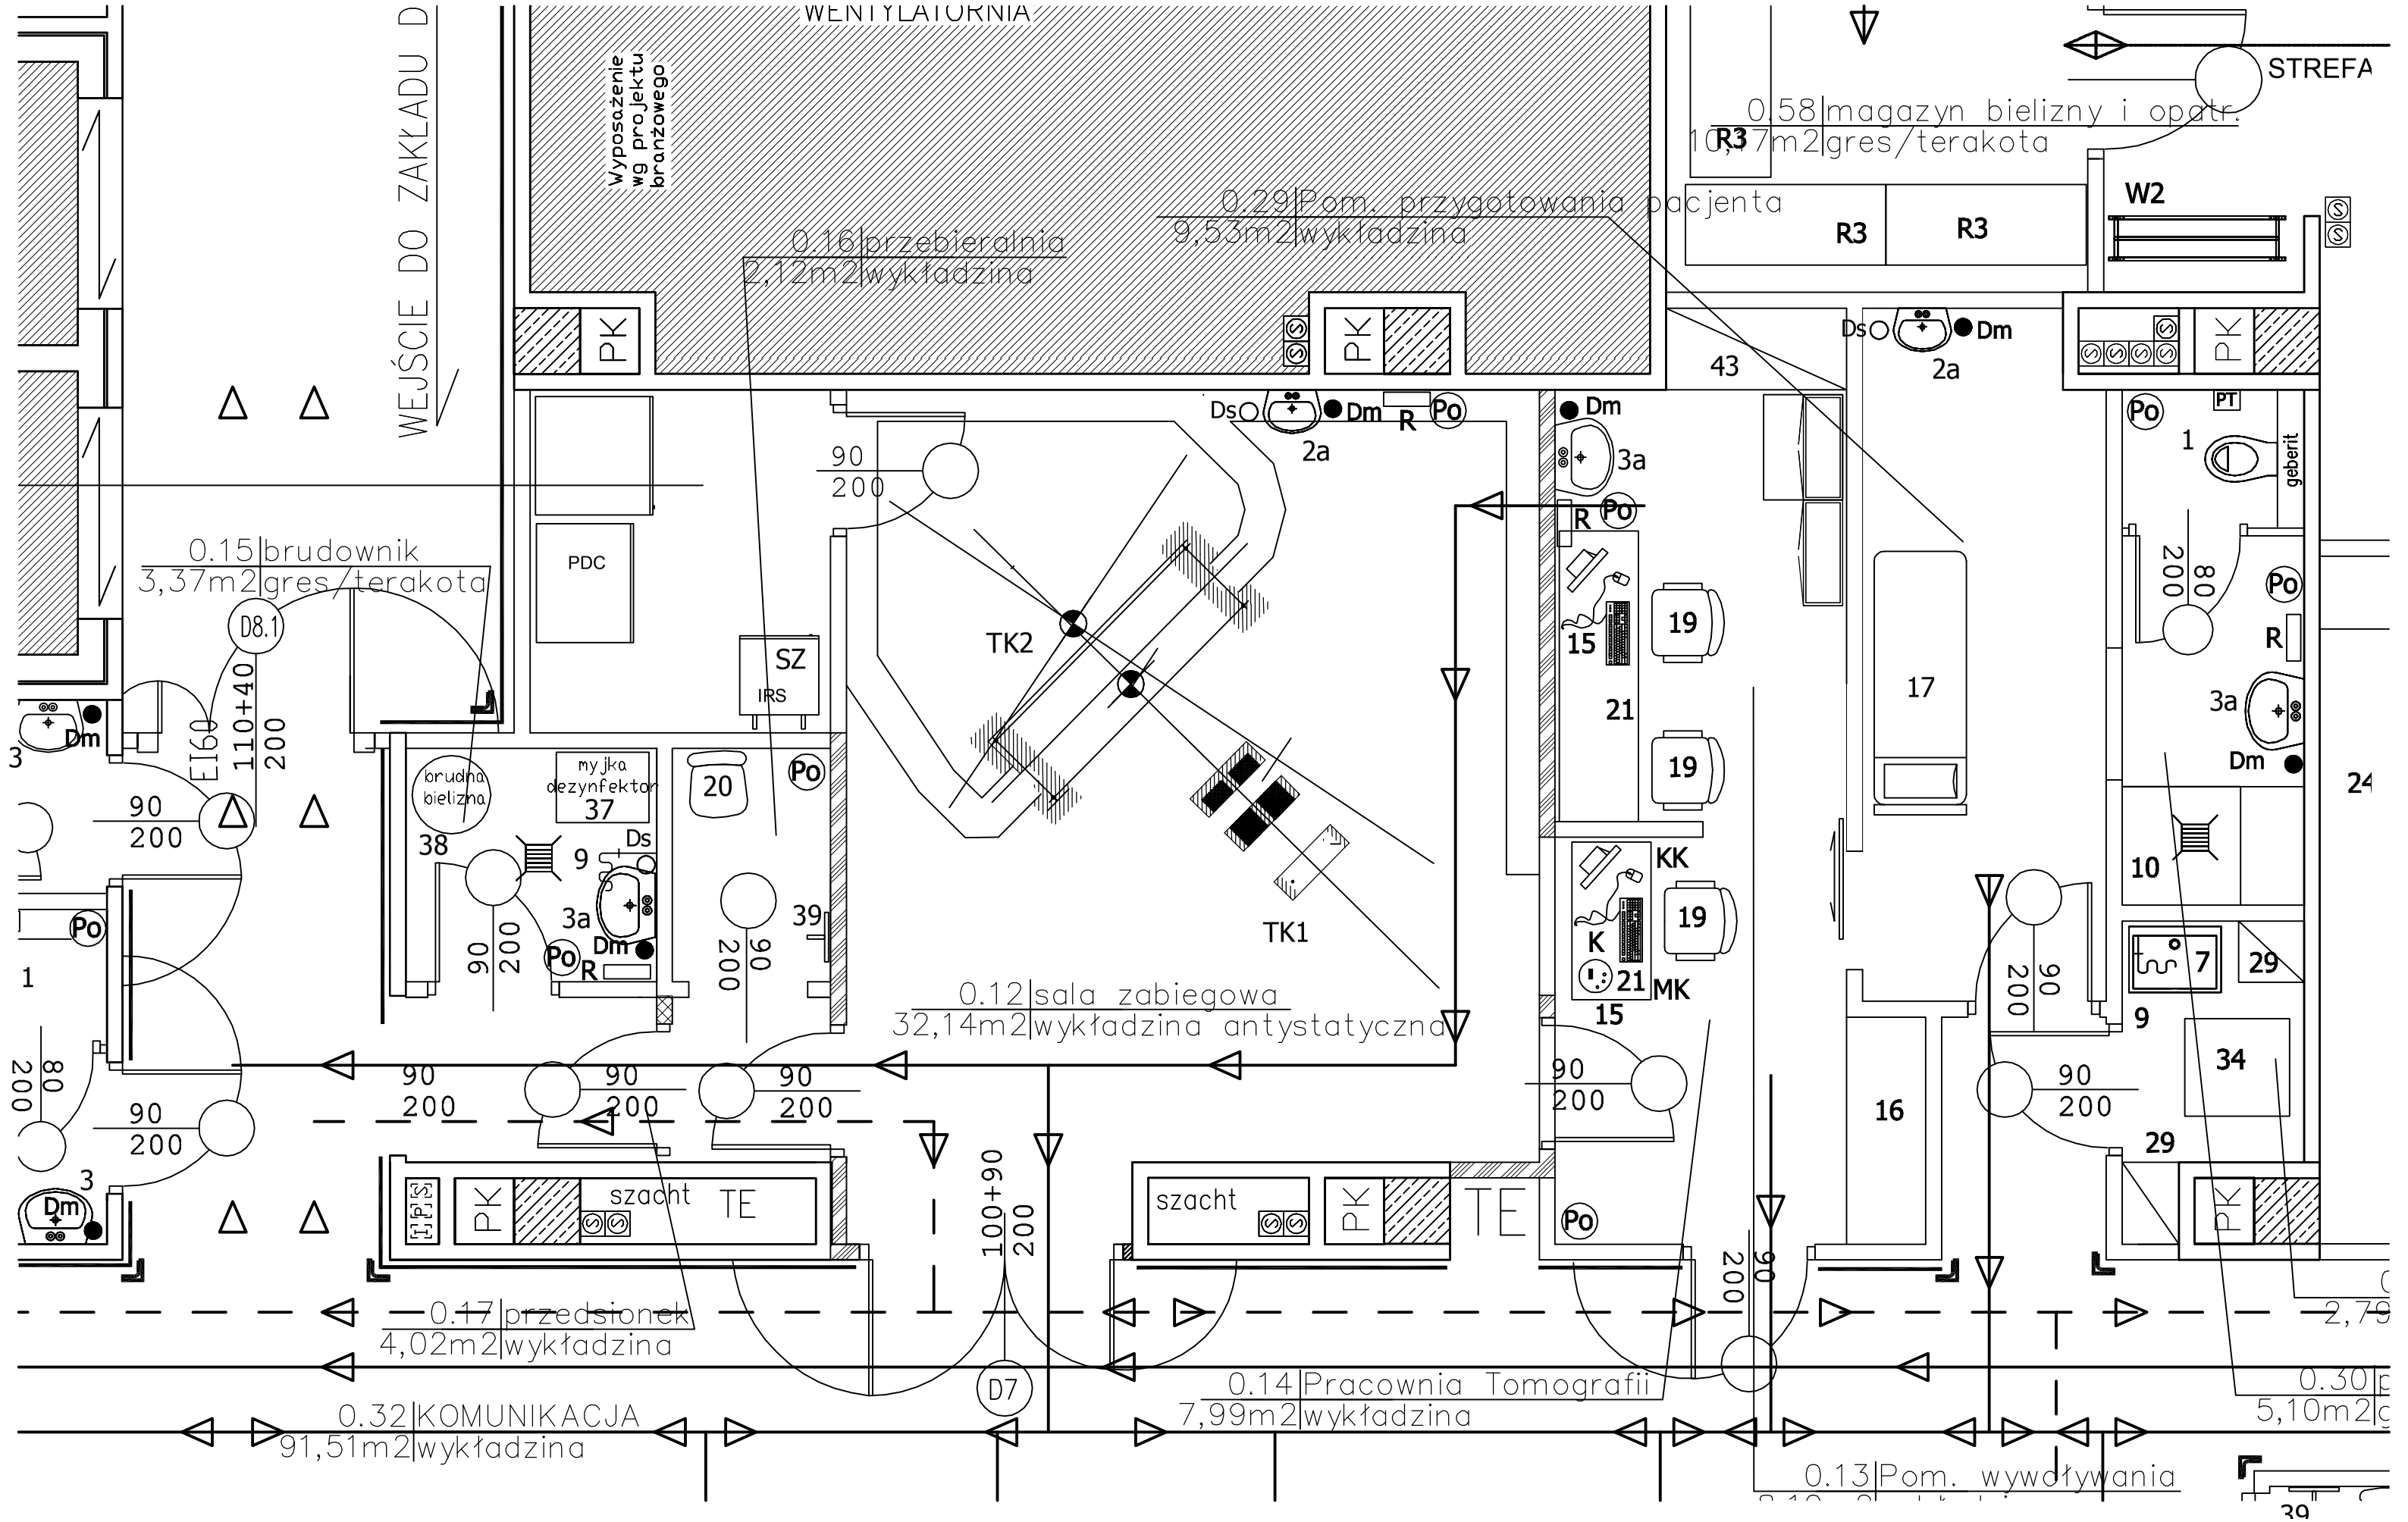
WENTYLATORNIA
Wyposażenie wg projektu branżowego
WEJŚCIE DO ZAKŁADU D
STREFA
0.58 magazyn bielizny i opatr.
10,17m2 gres/terakota
0.29 Pom. przygotowania pacjenta
9,53m2 wykładzina
0.16 przebieralnia
2,12m2 wykładzina
0.15 brudownik
3,37m2 gres/terakota
0.12 sala zabiegowa
32,14m2 wykładzina antystatyczna
0.17 przedsionek
4,02m2 wykładzina
0.32 KOMUNIKACJA
91,51m2 wykładzina
0.14 Pracownia Tomografii
7,99m2 wykładzina
0.13 Pom. wywoływania
0.30
5,10m2
PK
PDC
SZ
IRS
TK2
TK1
brudna bielizna
myjka dezynfektor
szacht
TE
D8.1
D7
W2
R3
Ds
Dm
Po
R
PT
geberit
KK
K
MK
EI60
110+40
200
100+90
200
90
200
80
200
43
1
2a
3a
7
9
10
15
16
17
19
20
21
24
29
34
37
38
39