RZUT NISKIEGO PARTERU

skala 1:100

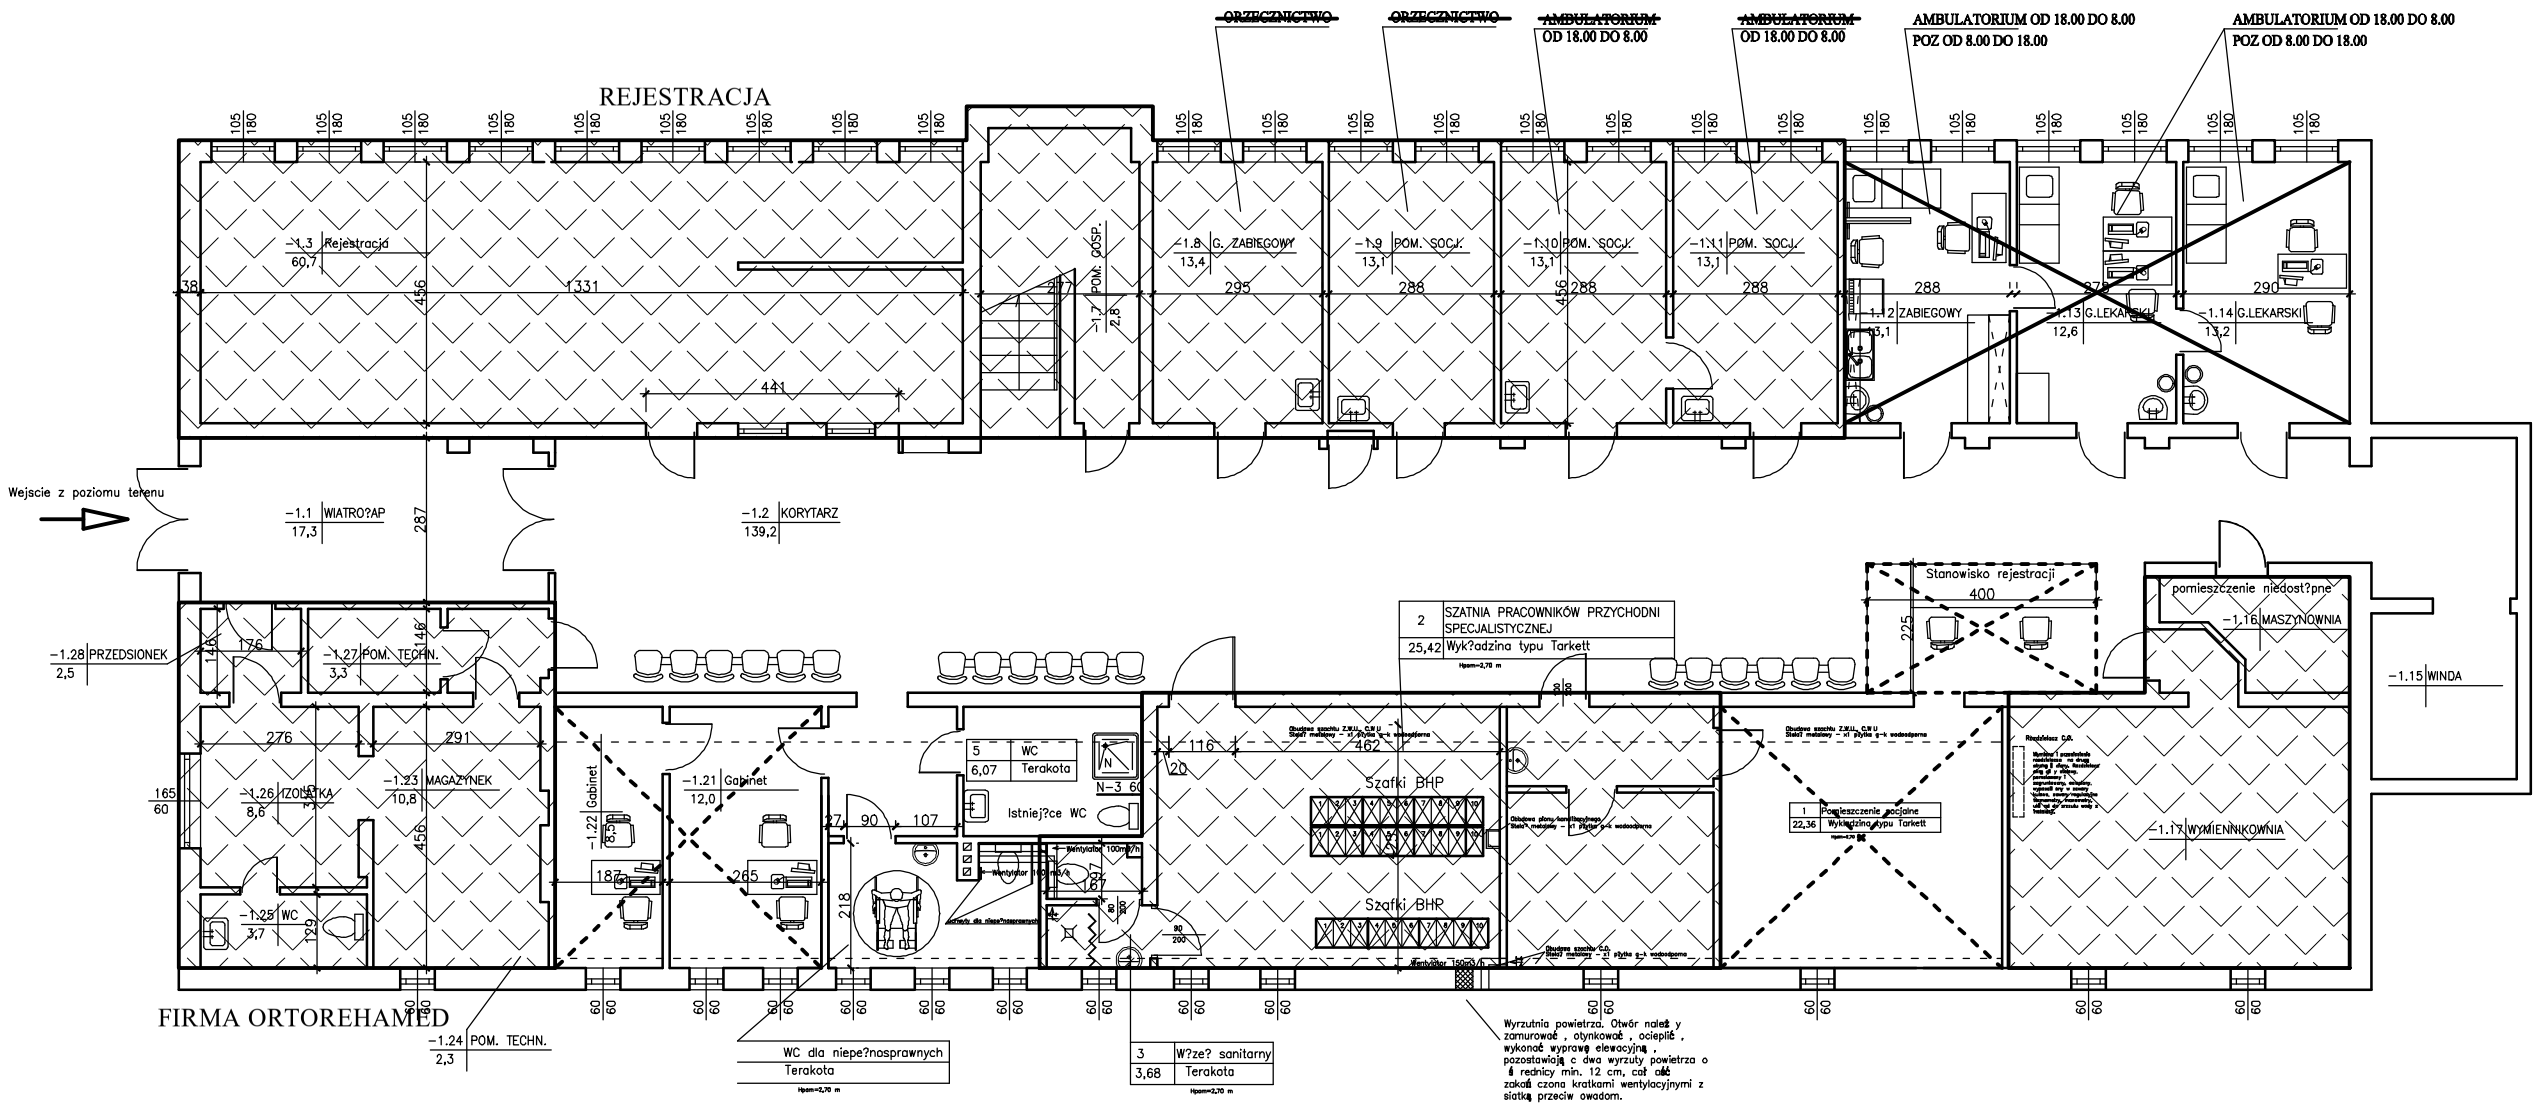

FIRMA ORTOREHAMED